

Silo de 200T




Prelimpiadora

45m

30m

Silo Pulmon 100T

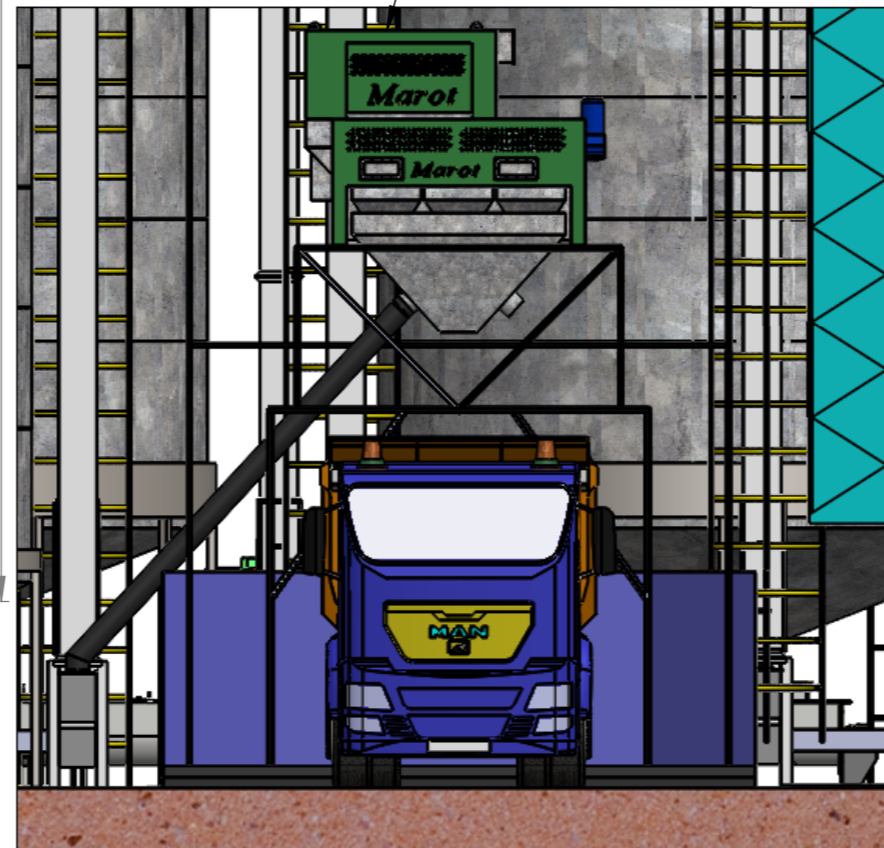


DETALLE A
ESCALA 1 : 70

Banda Silo 200T

Ducto

Elevador de despacho

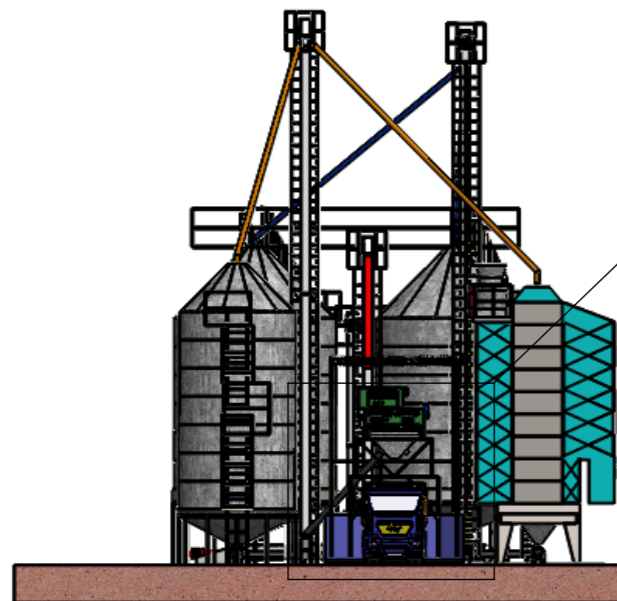


ESCALA 1 : 300

10

DETALLE H
ESCALA 1 : 70


9

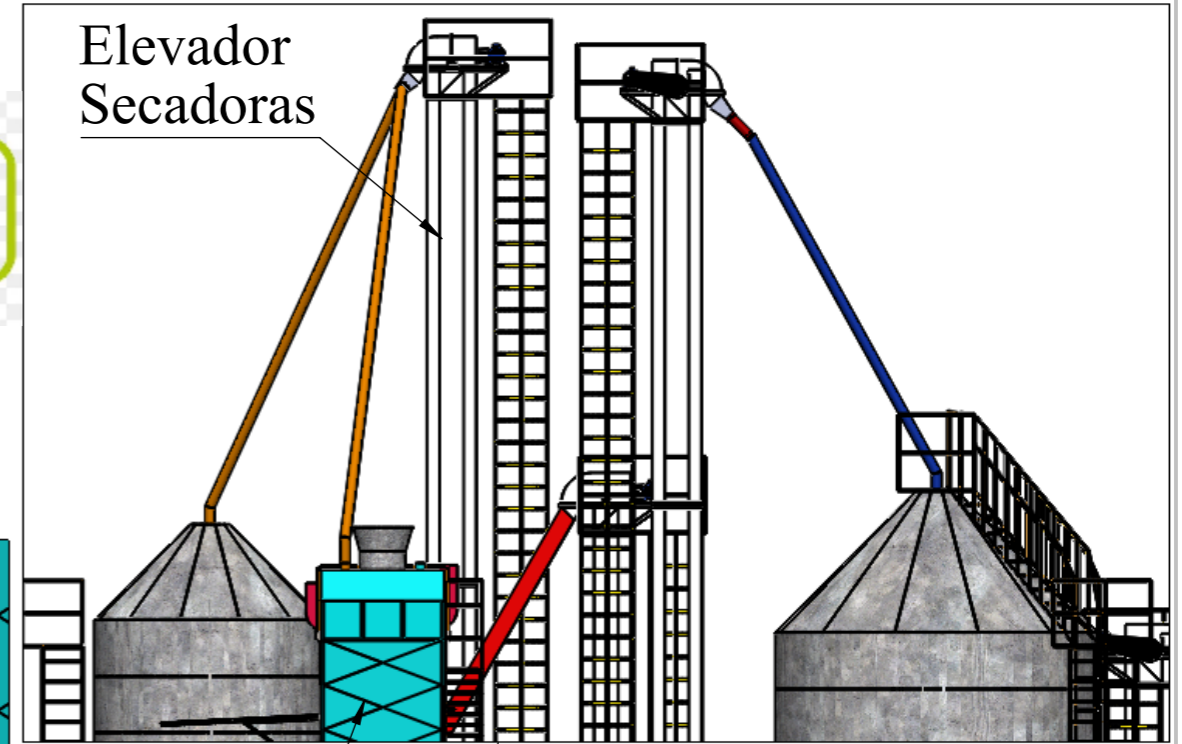

DETALLE B
ESCALA 1 : 150

Secadora

Elevador de silos 200T

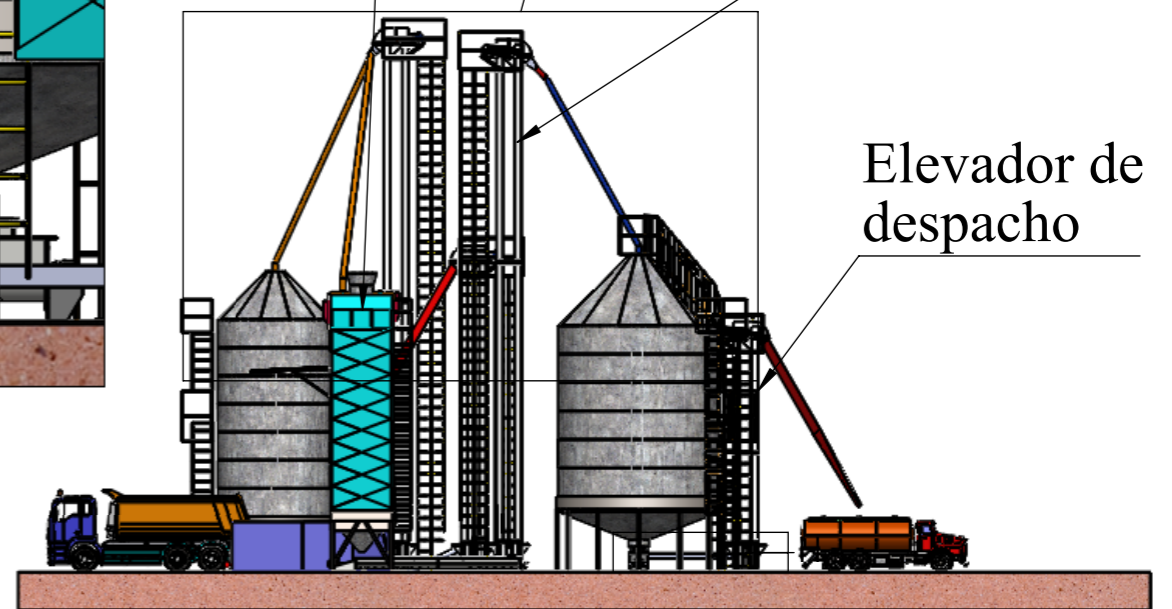

Elevador de despacho

CLIENTE: Ernesto Martinez


TÍTULO: Planta de almacenamiento LAW de 400 ton

	NOMBRE	FIRMA	FECHA
DIBUJ.	F.ARAMIS	F.A.C	15/11/2024
APROB.	James Serna	J.Serna	15/11/2024

SI NO SE INDICA LO CONTRARIO: LAS COTAS SE EXPRESAN EN MM

Nombre DE DIBUJO

Montaje Planta

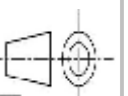

A3



ESCALA:1:350

HOJA 1 DE 1